


武江区城镇开发边界局部优化方案（江湾镇灾后重建安置小区项目）

调出地块优化前”三区三线”划定图

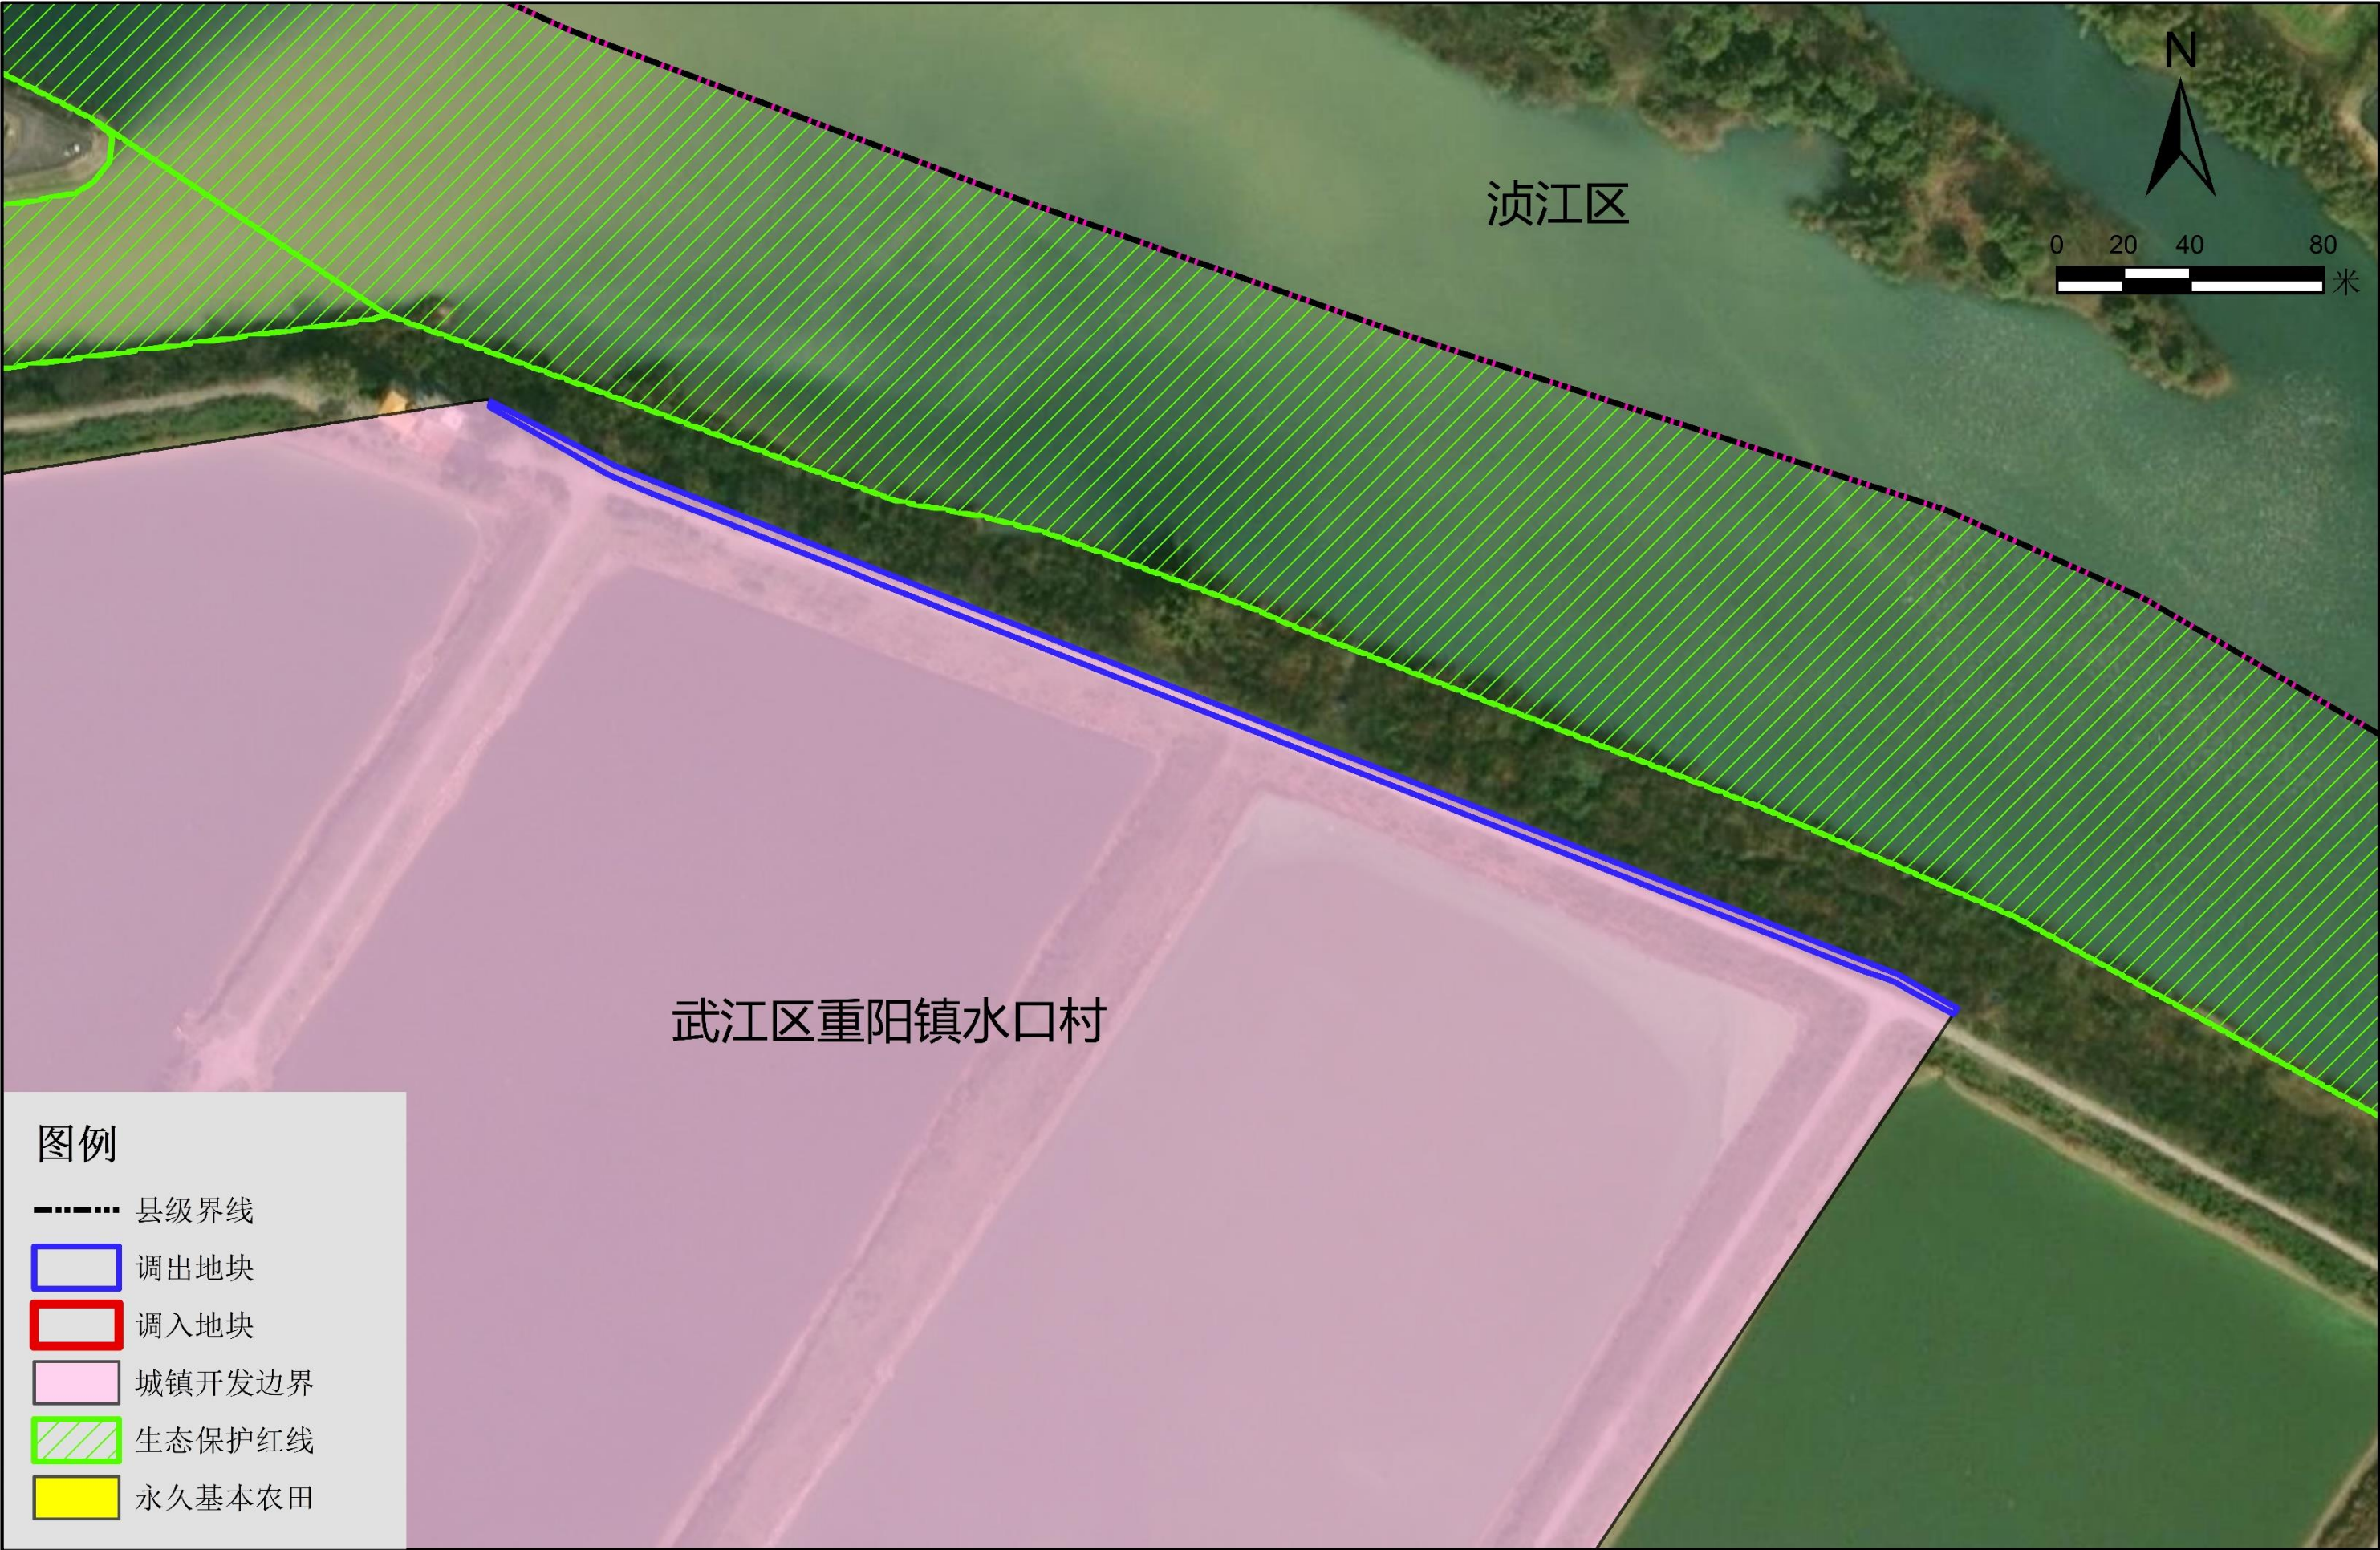


武江区城镇开发边界局部优化方案（江湾镇灾后重建安置小区项目）

调入地块优化前”三区三线”划定图



武江区城镇开发边界局部优化方案（江湾镇灾后重建安置小区项目）

调出地块优化后”三区三线”划定图

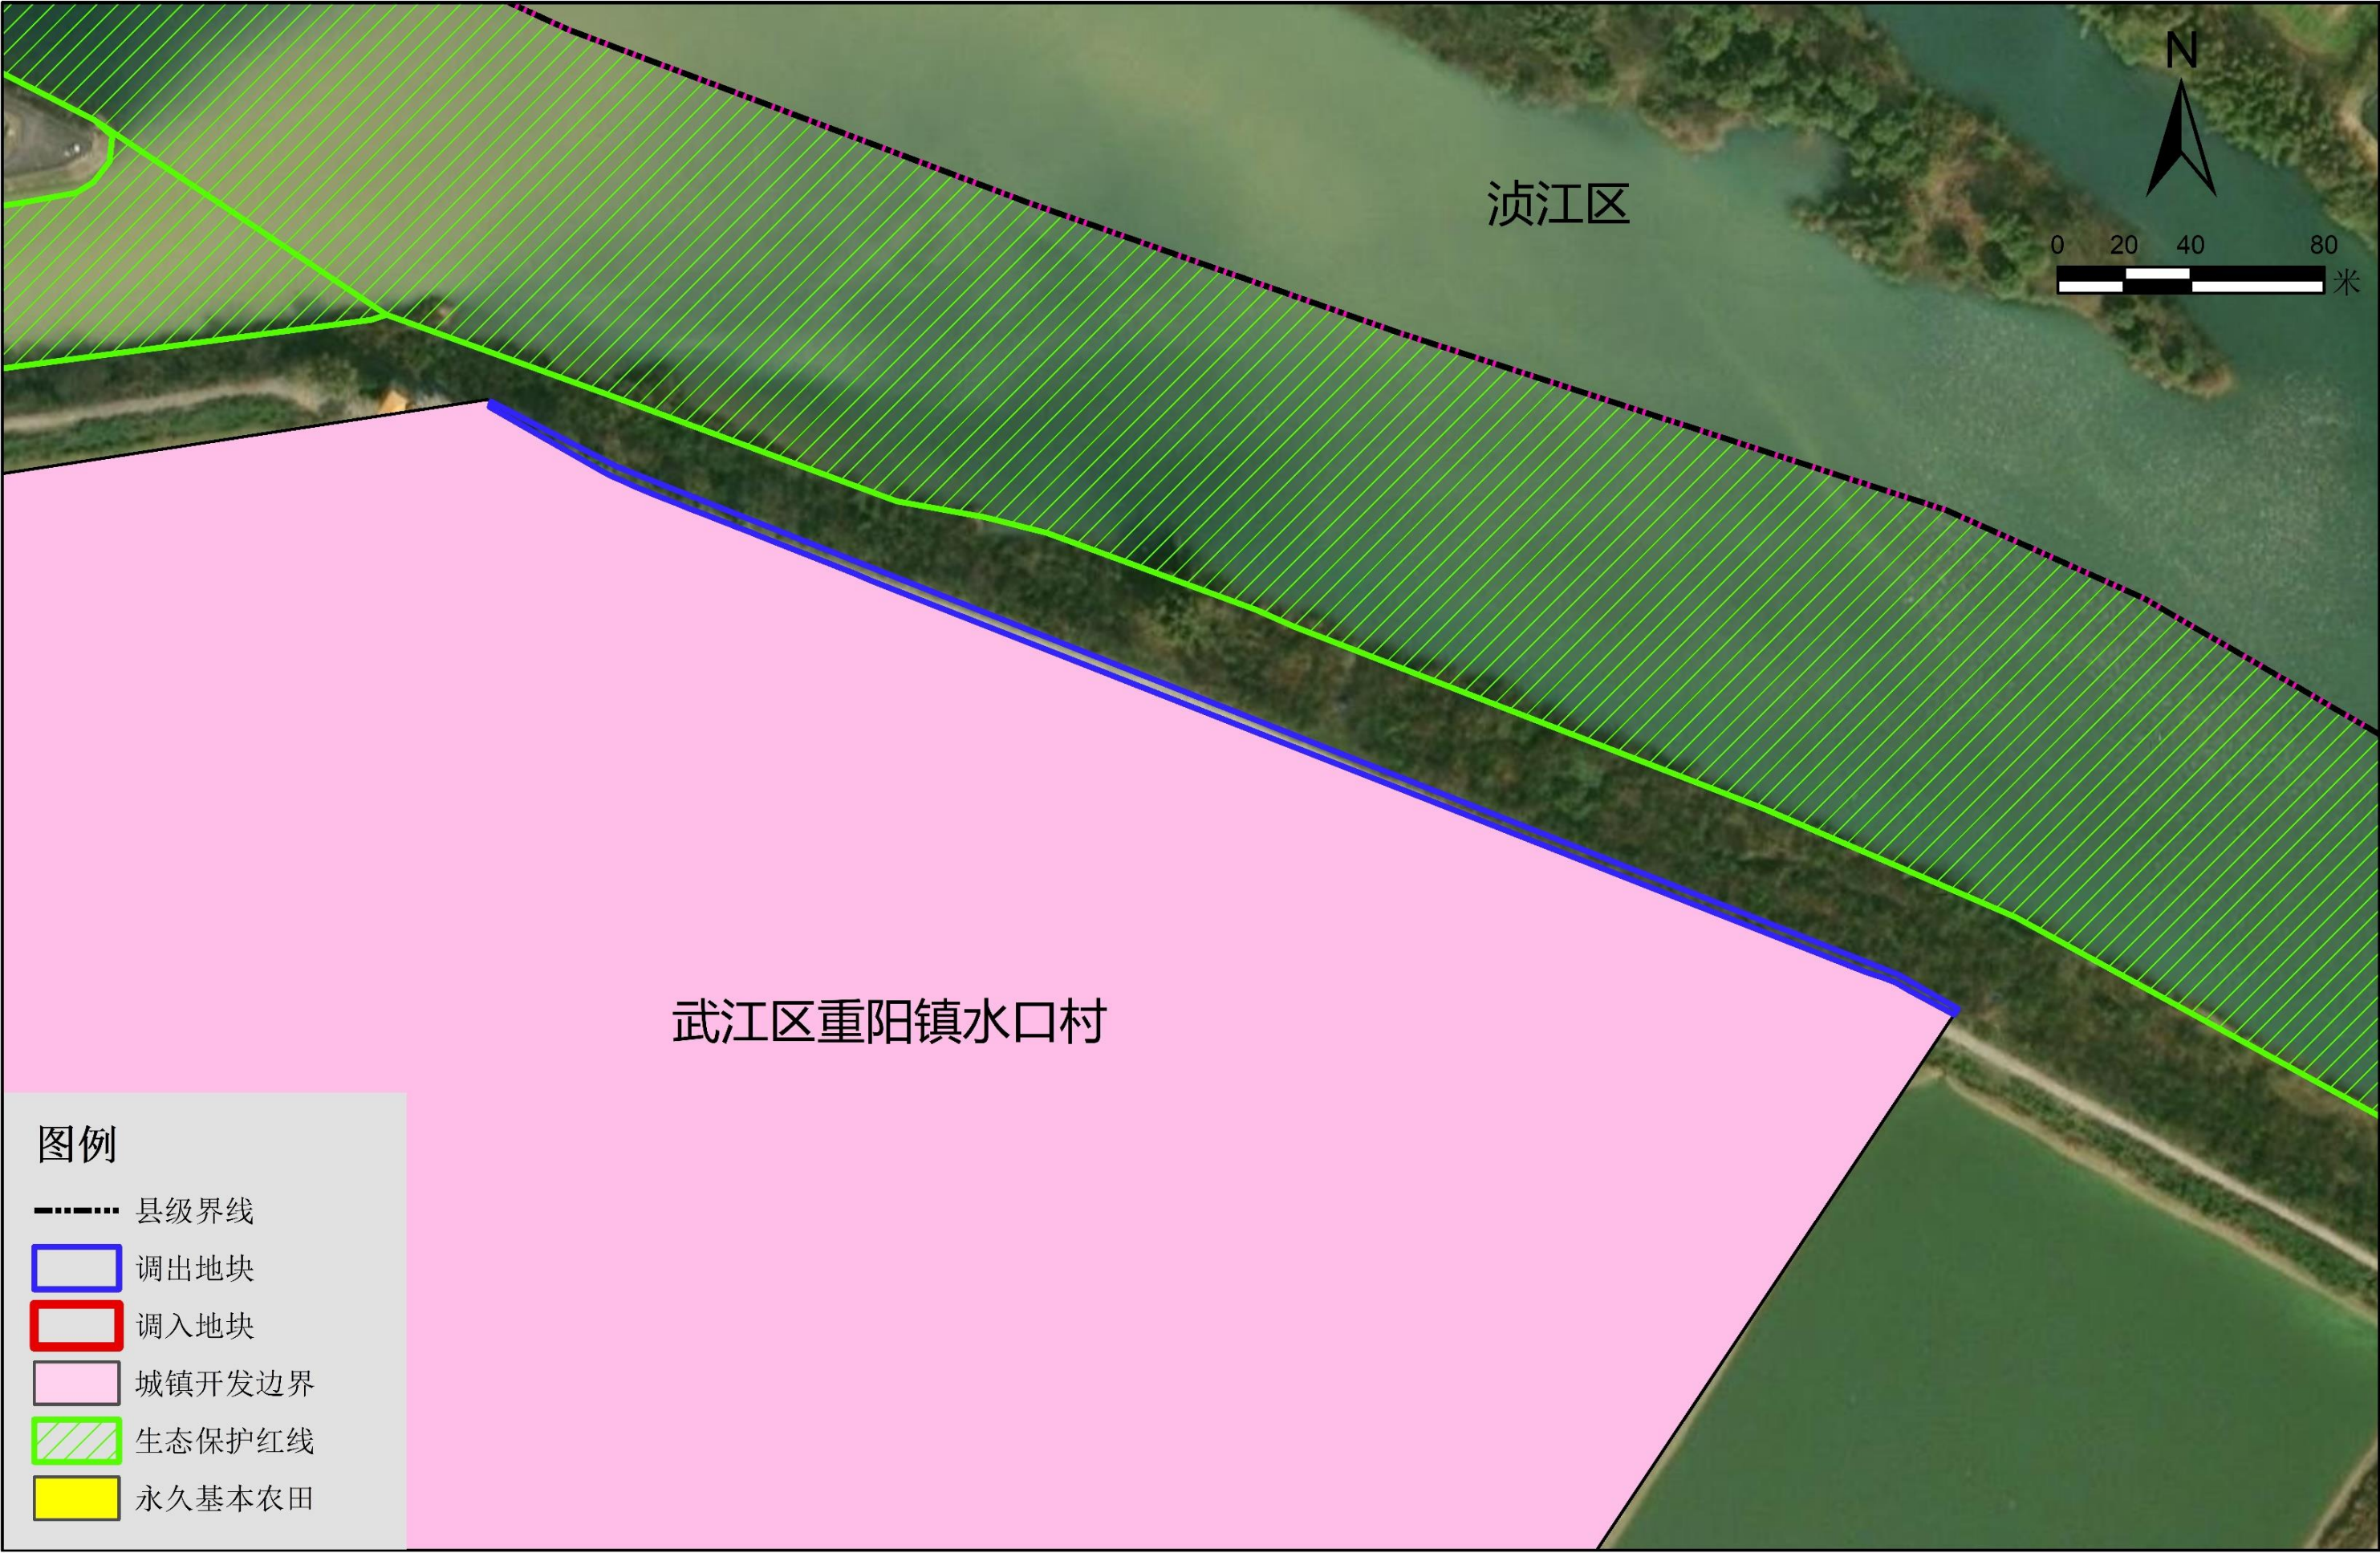

武江区城镇开发边界局部优化方案（江湾镇灾后重建安置小区项目）

调入地块优化后”三区三线”划定图

