


韶关市武江区2023年度第十四批次城镇建设用地项目征地示意图

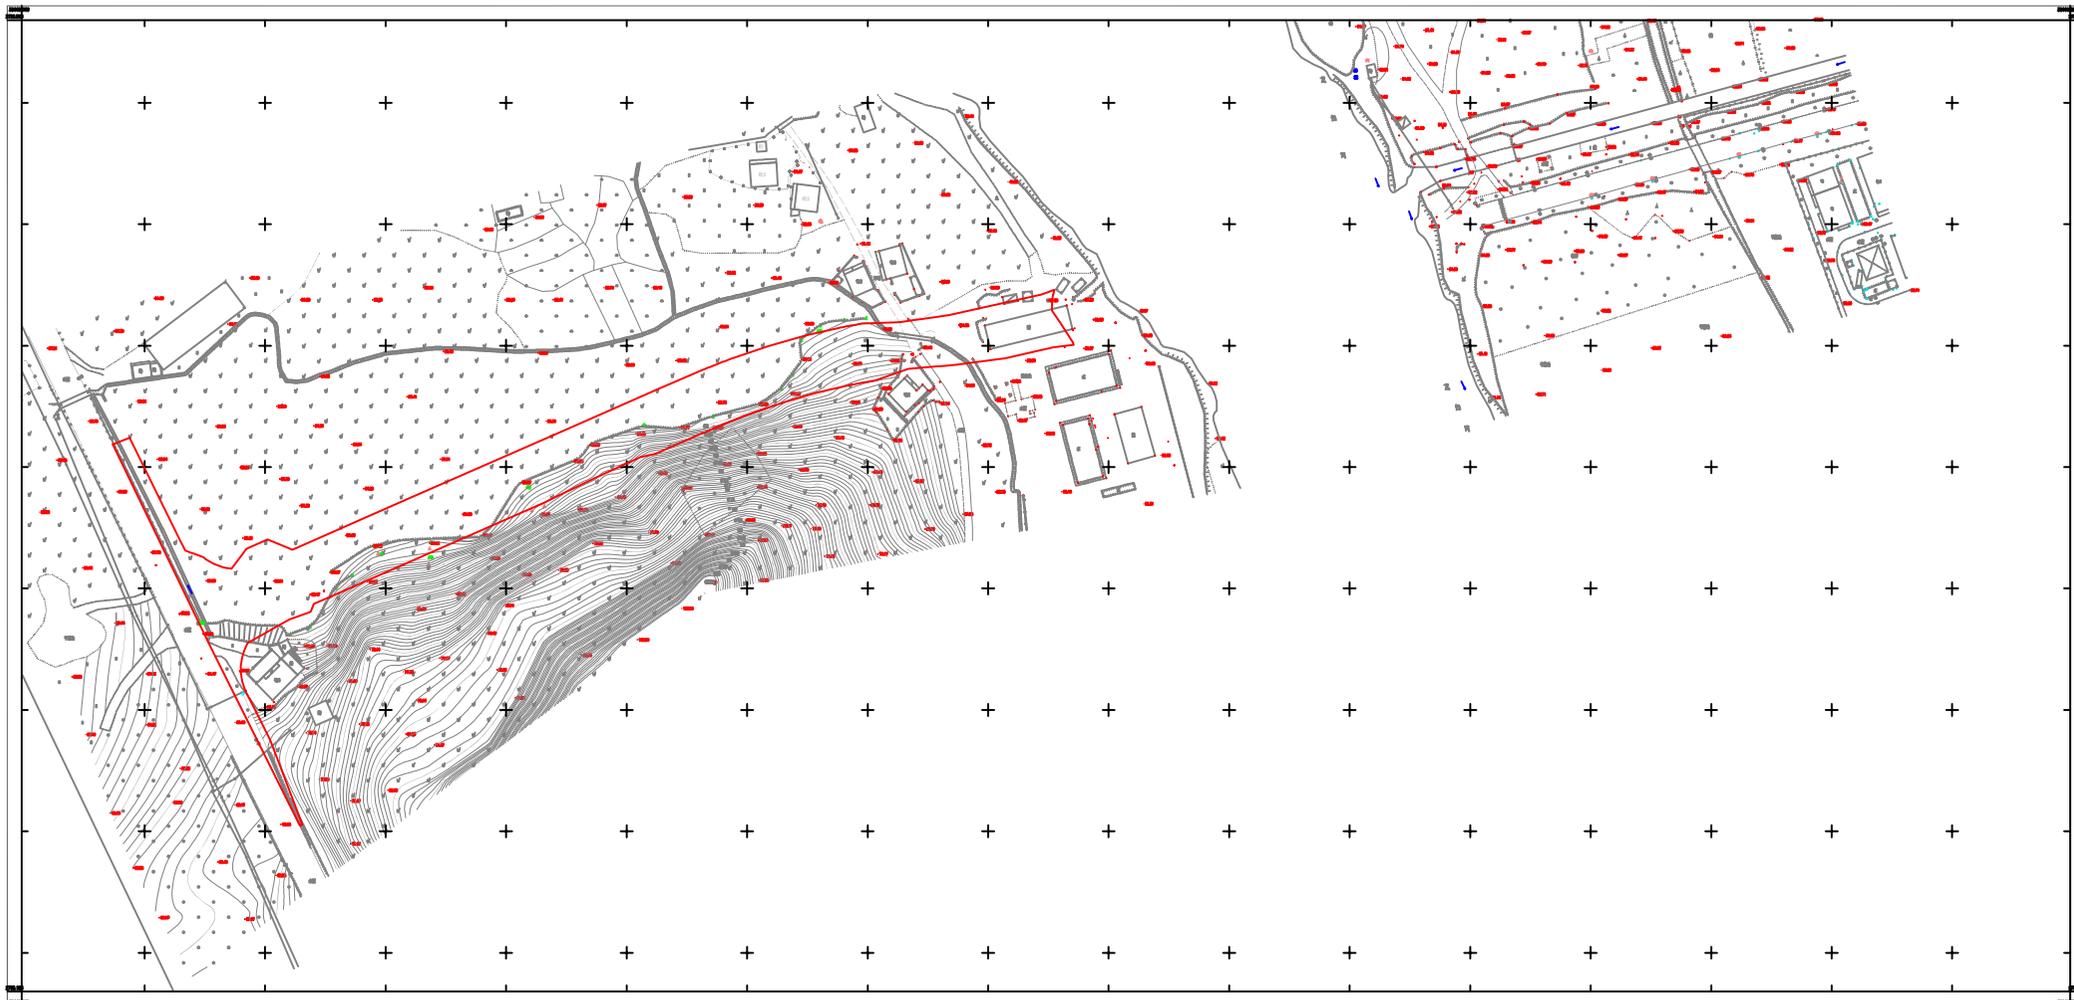

红线内用地面积：1.0216公顷，折合约15.3240亩